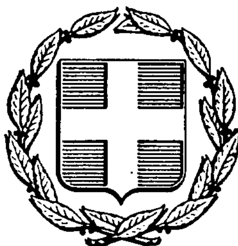


ΕΦΗΜΕΡΙΣ ΤΗΣ ΚΥΒΕΡΝΗΣΕΩΣ
ΤΗΣ ΕΛΛΗΝΙΚΗΣ ΔΗΜΟΚΡΑΤΙΑΣ

ΑΘΗΝΑ 11 ΑΠΡΙΛΙΟΥ 1986	ΤΕΥΧΟΣ ΤΕΤΑΡΤΟ	ΑΡΙΘΜΟΣ ΦΥΛΛΟΥ 290

ΠΕΡΙΕΧΟΜΕΝΑ

ΠΟΛΕΟΔΟΜΙΑ

ΑΠΟΦΑΣΕΙΣ

ΠΟΛΕΟΔΟΜΙΑ

ΑΠΟΦΑΣΕΙΣ

Αριθ. οικ. 784 (1)

Χαρακτηρισμός χώρου και καθορισμος όρων και περιορισμών δόμησης για την ανέγερση του Γυμνασίου Κοπανού Νάουσας Ν. Ημαθίας.

Ο ΝΟΜΑΡΧΗΣ ΗΜΑΘΙΑΣ

Έχοντας υπόψη:

1. Τις διατάξεις του Ν. 1337/1983 «επέκταση των πολεοδομικών σχεδίων, οικιστική ανάπτυξη και σχετικές ρυθμίσεις» και ειδικότερα του άρθρου 26 αυτού.

2. Τις διατάξεις του Ν. 1512/1985 «Τροποποίηση και συμπλήρωση πολεοδομικών διατάξεων, ρύθμιση συναφών θεμάτων και θεμάτων του Ταμείου Νομικών» και ειδικότερα του άρθρου 8 παρ. 13 αυτού.

3. Την εγκύκλιο 20/1985 του Υπουργείου Χ.Ο.Π. Δ/νση Κανονιστικών ρυθμίσεων Τμήμα Νομοπαρασκευαστικό και ειδικότερα το άρθρο 8 παρ. 13 αυτής.

4. Το Π.Δ/γμα της 24/31.5.1985 «Τροποποίηση των όρων και περιορισμών δόμησης των γηπέδων των κειμένων εκτός των ρυμοτομικών σχεδίων των πόλεων και εντός των ορίων των νομίμως υφισταμένων προ του έτους 1923 οικισμών».

5. Την από 11.10.1985 γνωμοδότηση του Συμβουλίου Χ.Ο.Π., όπως αυτή διατυπώνεται στο ένατο (9ο) πρακτικό του πράξη πρώτη (1η), αποφασίζουμε:

1. Χαρακτηρίζουμε την έκταση ΑΒΓΔΕΖΑ εμβαδού 17.000 τ.μ., όπως αυτή φαίνεται στο συνημμένο διάγραμμα με κλίμακα 1:1000 ως χώρος για την ανέγερση του Γυμνασίου Κοπανού Νάουσας.

2. Για την ως άνω έκταση επιτρέπομε τη διάσπαση κτισμάτων και ορίζομε:

Μέγιστο ποσοστό κάλυψης 14,50%.

Μέγιστος συντελεστής δόμησης 0,208.

Ελάχιστη απόσταση από τα όρια 8,00 μ.


3. Κατά τα λοιπά ισχύουν οι διατάξεις του από 6/17.10.1978 (ΦΕΚ 538 Δ/1978) Π.Δ/τος για την εκτός σχεδίου δόμηση όπως αυτό τροποποιήθηκε με το από 24/31.5.1985 (ΦΕΚ 270 Δ/1985) Π.Δ/γμα.

Η απόφαση αυτή να δημοσιευθεί στην Εφημερίδα της Κυβερνήσεως.

Βέροια, 12 Φεβρουαρίου 1986

Ο Νομάρχης

ΝΙΚ. ΣΧΟΙΝΑΣ

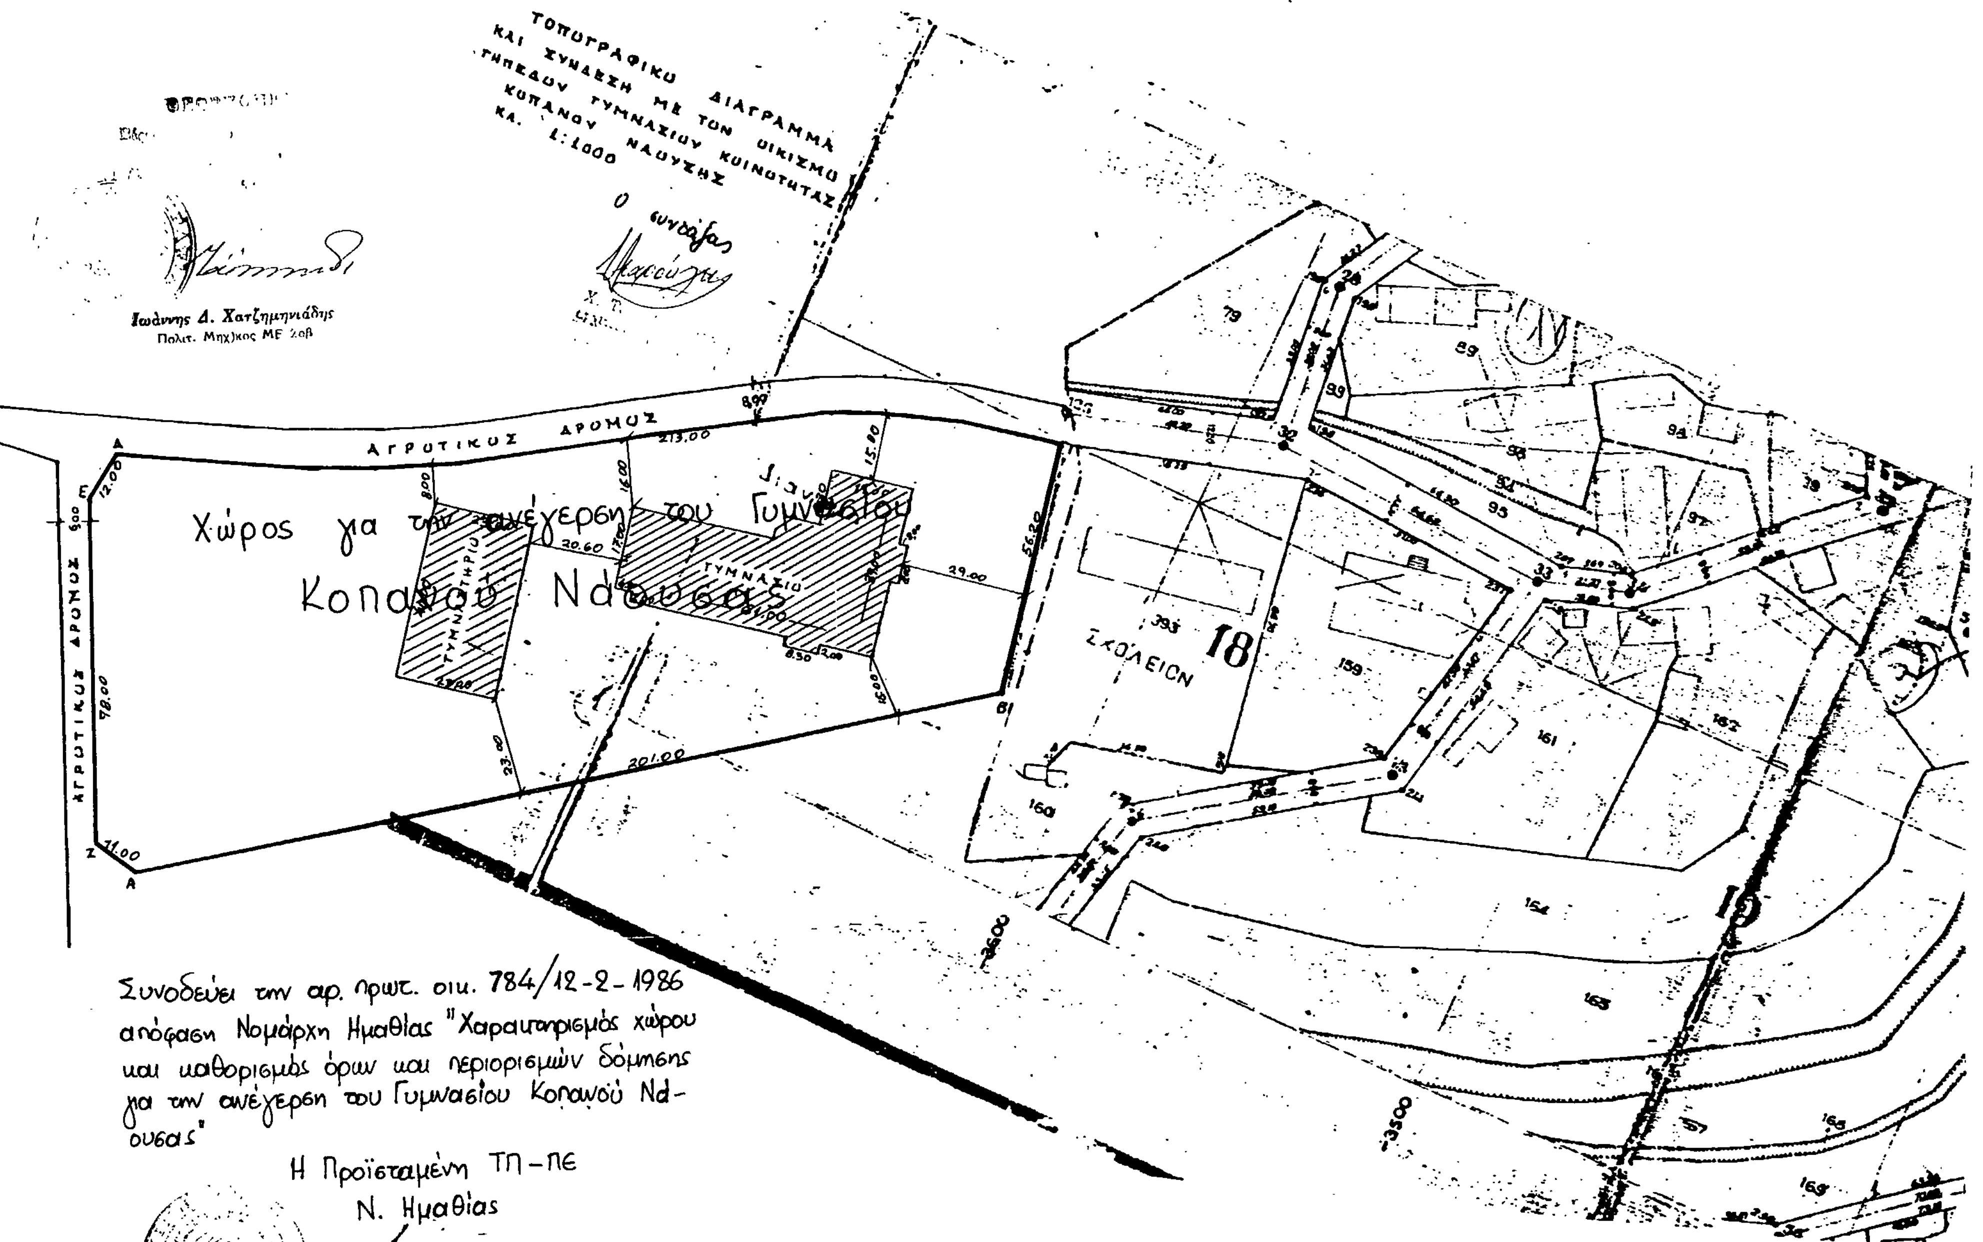
ΤΟΠΟΓΡΑΦΙΚΟ ΔΙΑΓΡΑΜΜΑ
ΚΑΙ ΣΥΝΔΕΣΗ ΜΕ ΤΟΝ ΟΙΚΙΣΜΟ
ΓΗΠΕΔΟΥ ΓΥΜΝΑΣΙΟΥ ΚΟΙΝΟΤΗΤΑΣ
ΚΟΠΑΝΟΥ ΝΑΟΥΣΗΣ
ΚΛ. 1:1000
Ο συντάξας
Ιωάννης Δ. Χατζημηνιάδης
Πολιτ. Μηχ)κος ΜΕ 2οβ
ΑΓΡΟΤΙΚΟΣ ΔΡΟΜΟΣ
ΑΓΡΟΤΙΚΟΣ ΔΡΟΜΟΣ
Χώρος για την ανέγερση του Γυμνασίου
Κοπανού Νάουσας
ΓΥΜΝΑΣΙΟ
ΓΥΜΝΑΣΤΗΡΙΟ
ΣΧΟΛΕΙΟΝ
18
19
213.00
201.00
98.00
56.20
29.00
20.60
23.00
12.00
11.00
8.00
16.00
15.80
-3500
-3600
Συνοδεύει την αρ. πρωτ. οικ. 784/12-2-1986
απόφαση Νομάρχη Ημαθίας "Χαρακτηρισμός χώρου
και καθορισμός όρων και περιορισμών δόμησης
για την ανέγερση του Γυμνασίου Κοπανού Νάουσας"
Η Προϊσταμένη ΤΠ-ΠΕ
Ν. Ημαθίας

Αριθ. οικ. 785 (2)

Χαρακτηρισμός χώρου και καθορισμός όρων και περιορισμών δόμησης για την ανέγερση του Γυμνασίου Μαρίνας Νάουσας Ν. Ημαθίας.

Ο ΝΟΜΑΡΧΗΣ ΗΜΑΘΙΑΣ

Έχοντας υπόψη:

1. Τις διατάξεις του Ν. 1337/1983 «επέκταση των πολεοδομικών σχεδίων, οικιστική ανάπτυξη και σχετικές ρυθμίσεις» και ειδικότερα του άρθρου 26 αυτού.

2. Τις διατάξεις του Ν. 1512/1985 «Τροποποίηση και συμπλήρωσηπολεοδομικών διατάξεων, ρύθμιση συναφών θεμάτων και θεμάτων του Ταμείου Νομικών» και ειδικότερα του άρθρου 8 παρ. 13 αυτού.

3. Την εγκύκλιο 20/1985 του Υπουργείου Χ.Ο.Π. Δ/νση Κανονιστικών ρυθμίσεων Τμήμα Νομοπαρασκευαστικό και ειδικότερα το άρθρο 8 παρ. 13 αυτής.

4. Το Π.Δ/γμα της 24/31.5.1985 «Τροποποίηση των όρων και περιορισμών δόμησης των γηπέδων των κειμένων εκτός των ρυμοτομικών σχεδίων των πόλεων και εντός των ορίων των νομίμως υφισταμένων προ του έτους 1923 οικισμών».

5. Την από 11.10.1985 γνωμοδότηση του Συμβουλίου Χ.Ο.Π., όπως αυτή διατυπώνεται στο ένατο (9ο) πρακτικό του πράξη πρώτη (1η), αποφασίζουμε:

1. Χαρακτηρίζουμε την έκταση ΑΒΓΔΕΖΑ εμβαδού 9.563 τ.μ., όπως αυτή φαίνεται στο συνημμένο διάγραμμα με κλίμακα 1:1000 ως χώρος για την ανέγερση του Γυμνασίου Μαρίνας Νάουσας.

2. Για την ως άνω έκταση επιτρέπομε τη διάσπαση κτισμάτων και ορίζομε:

μέγιστο ποσοστό κάλυψης 15,60%.

μέγιστος συντελεστής δόμησης 0,215.

ελάχιστη απόσταση από τα όρια 7,00 μ.


3. Κατά τα λοιπά ισχύουν οι διατάξεις του από 6/17.10.1978 (ΦΕΚ 538 Δ/1978) Π.Δ/τος για την εκτός σχεδίου δόμηση όπως αυτό τροποποιήθηκε με το από 24/31.5.1985 (ΦΕΚ 270 Δ/1985) Π.Δ/γμα.

Η απόφαση αυτή να δημοσιευθεί στην Εφημερίδα της Κυβερνήσεως.

Βέροια, 12 Φεβρουαρίου 1986

Ο Νομάρχης

ΝΙΚ. ΣΧΟΙΝΑΣ

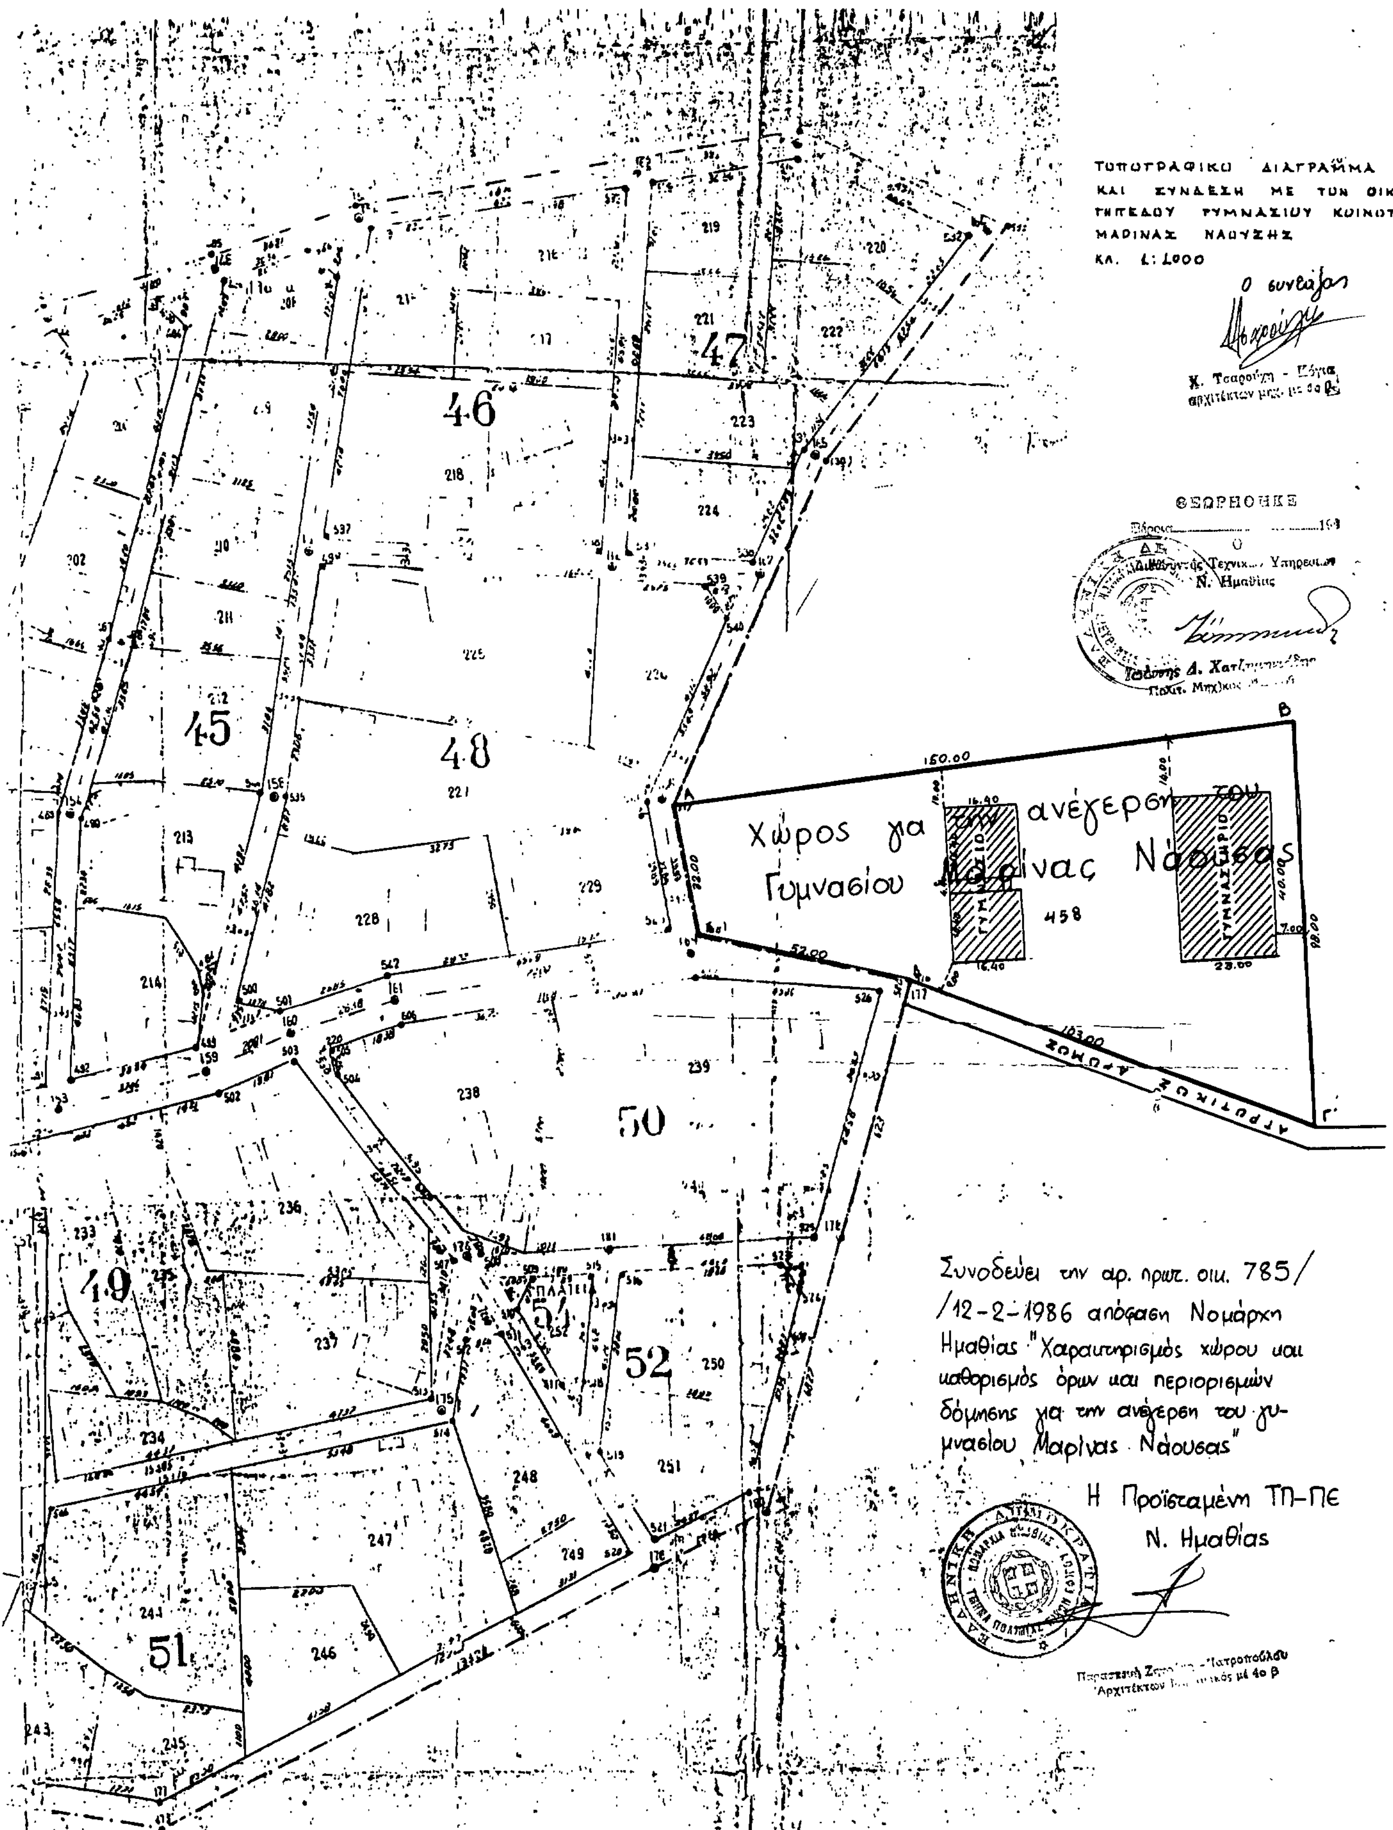
ΤΟΠΟΓΡΑΦΙΚΟ ΔΙΑΓΡΑΜΜΑ
ΚΑΙ ΣΥΝΔΕΣΗ ΜΕ ΤΟΝ ΟΙΚΟ-
ΠΕΔΟΥ ΓΥΜΝΑΣΙΟΥ ΚΟΙΝΟΤ.
ΜΑΡΙΝΑΣ ΝΑΟΥΣΗΣ
ΚΛ. 1:1000
Ο συντάξας
Χ. Τσαρούχη - Κόγια
αρχιτέκτων μηχ. με 4ο β
ΘΕΩΡΗΘΗΚΕ
Ο
Διευθυντής Τεχνικών Υπηρεσιών
Ν. Ημαθίας
Ιωάννης Δ.
Πολιτ. Μηχ/κος
46
47
45
48
50
49
52
51
Χώρος για ανέγερση του
Γυμνασίου Μαρίνας Νάουσας
458
ΓΥΜΝΑΣΙΟ
150.00
52.00
40.00
ΑΓΡΟΤΙΚΟΣ ΔΡΟΜΟΣ
Συνοδεύει την αρ. πρωτ. οικ. 785/
/12-2-1986 απόφαση Νομάρχη
Ημαθίας "Χαρακτηρισμός χώρου και
καθορισμός όρων και περιορισμών
δόμησης για την ανέγερση του γυ-
μνασίου Μαρίνας Νάουσας"
Η Προϊσταμένη ΤΠ-ΠΕ
Ν. Ημαθίας
Παρασκευή
Αρχιτέκτων με 4ο β

Αριθ. οικ. Τ.Π. 375 (3)

Καθορισμός ορίων, όρων και περιορισμών δόμησης στον οικισμό Αυλάκια Κοιν. Βουρλιωτών του Ν. Σάμου.

Ο ΝΟΜΑΡΧΗΣ ΣΑΜΟΥ

Έχοντας υπόψη:

1. Τις διατάξεις του από 24.4.1985 Π.Δ. (ΦΕΚ 181Δ/3.5.1985) «περί τρόπου καθορισμού ορίων οικισμού της Χώρας, κατηγορίες αυτών και καθορισμός όρων και περιορισμών δόμησης».

2. Τις προτάσεις των ιδιωτών μελετητών Μηχ/κών, στους οποίους ανατέθηκε σχετική μελέτη στα πλαίσια του προγράμματος των ανοικτών πόλεων, που αφορούν στον προσδιορισμό των ορίων των υπόψη οικισμών.

3. Τα δελτία αρχιτεκτονικής αναγνώρισης των οικισμών που συμπληρώθηκαν από τους προαναφερόμενους μελετητές κατά τις υποδείξεις των σχετικών προδιαγραφών του ΥΧΟΠ.

4. Τα πληθυσμιακά στοιχεία της τελευταίας απογραφής του Κράτους της ΕΣΥΕ.

5. Την αριθ. 10/8/25.11.85 γνωμοδότηση του Συμβουλίου ΧΟΠ του Νομού.

6. Την αριθ. 32/1985 απόφαση του Κοινοτικού Συμβουλίου, αποφασίζουμε:

Ι. Καθορίζουμε τα όρια του οικισμού Αυλάκια Βουρλιωτών του Ν. Σάμου με στοιχεία 8421050502 ως οριογραμμη με κορυφές τα εξής σημεία:

Ι-ΙΙ όριο ιδιοκτησίας Αλέξη Χατζηανδρέου.

ΙΙΙ. Οικία κληρονόμων Αμυρσώνη.

IV.Δεξαμενή Μαρίας Βελισσαρίου.

IV.σημείο τομής επέκτασης ΙΙΙ - IV με δρόμο.

IV - VI - V. ακολουθεί το δρόμο.

V' σημείο τομής καθέτου από V στο δρόμο.

V. εκκλησία Αγίου Νικολάου, όπως αυτά φαίνονται στα συνοδευτικά της παρούσας σχεδιαγράμματα σε κλίμ. 1:5000, που αποτελούν αναπόσπαστα μέρη της απόφασης αυτής και συντάχθηκαν βάσει στοιχείων χαρτών και επί τόπου ελέγχου.

ΙΙ. Καθορίζουμε τους ακόλουθους Γενικούς όρους και περιορισμούς Δόμησης.

Α. Γενικοί όροι Δόμησης.

1. Εντός των ορίων των οικισμών ισχύουν οι γενικοί όροι δόμησης που προβλέπονται από το Π.Δ. της 24.4.85, ΦΕΚ 181Δ/3.5.1985 και για τον οικισμό Αυλάκια Κοινότητας Βουρλιωτών Ν. Σάμου, αρτιότητα γηπέδου 1.000 τ.μ.

2. Κατά παρέκκλιση εντός των ορίων των οικισμών θεωρούνται άρτια τα οικόπεδα με όποιο εμβαδό είχαν στις 3.5.1985 ημέρα δημοσίευσης του από 24.4.1985 Π. Δ/τος.

3. Προκειμένου για την έκδοση οικοδομικών αδειών στο τμήμα IV - IV' VI - V - IVαπαιτείται έγκριση της δασικής Υπηρεσίας.

ΙΙΙ. Χαρακτηρίζουμε τον οικισμό ως παραλιακό - αδιάφορο - συνεκτικό - στάσιμο και μικρό.

IV. α) Πριν από οποιαδήποτε κατάτμηση οικοπέδων εντός των ορίων του οικισμού θα πρέπει να θεωρείται το σχετικό τοπογραφικό διάγραμμα από το Τμήμα Πολεοδομίας και ΠΕ. της Νομαρχίας ώστε να εξασφαλίζεται η συνέχεια των υπαρχόντων Κοινόχρηστων χώρων και η δημιουργία νέων κοινόχρηστων χώρων σύμφωνα με τα οριζόμενα στις διατάξεις της παρ. 1 του άρθρου 6 του από 24.4.1985 Π. Δ/τος.

β) Να εξασφαλίζεται οπωσδήποτε η συνέχεια των υφιστάμενων ή εγκεκριμένων δρόμων του οικισμού.


Κατά τα λοιπά ισχύουν τα οριζόμενα στο Π. Δ/γμα της 24.4.1985 (ΦΕΚ 181Δ/3.5.1985).

Η παρούσα απόφαση με το σχεδιάγραμμα οριοθέτησης του οικισμού που τη συνοδεύει να δημοσιευθεί στην Εφημερίδα της Κυβέρνησης.

Σάμος, 31 Ιανουαρίου 1986

Ο Νομάρχης

ΚΥΡ. ΓΕΩΡΓΙΑΔΗΣ

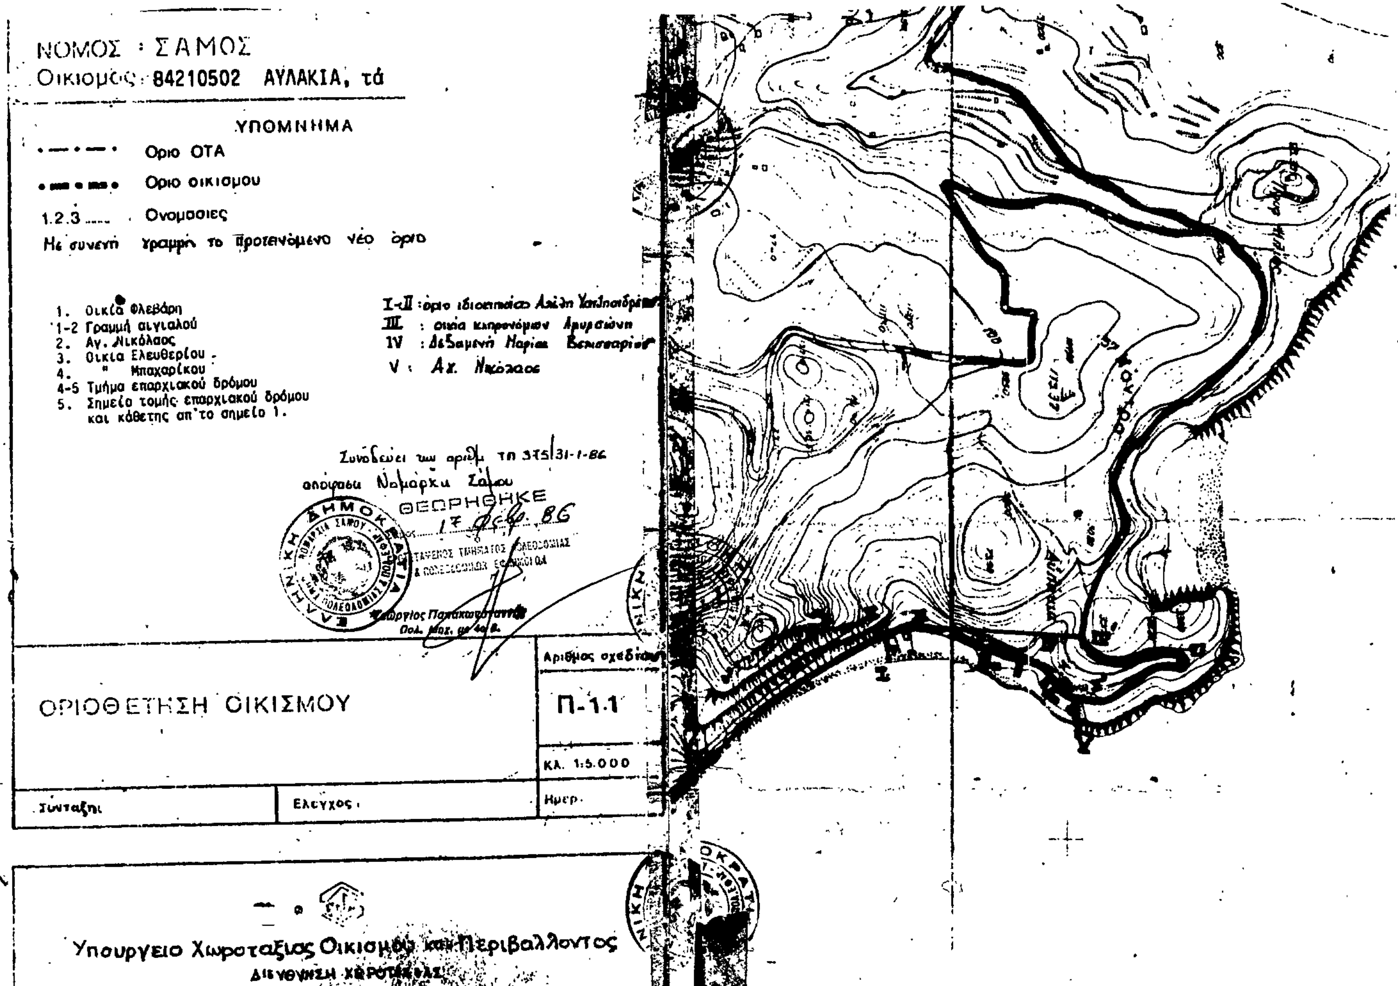

Αριθ. οικ. 374 (4)

Καθορισμός ορίων, όρων και περιορισμών δόμησης στον οικισμό Λιβαδάκι Κοιν. Αμπέλου του Ν. Σάμου.

Ο ΝΟΜΑΡΧΗΣ ΣΑΜΟΥ

Έχοντας υπόψη:

1. Τις διατάξεις του από 24.4.1985 Π.Δ. (ΦΕΚ 181Δ/3.5.1985) «περί τρόπου καθορισμού ορίων οικισμού της Χώρας, κατηγορίες αυτών και καθορισμός όρων και περιορισμών δόμησης».

2. Τις προτάσεις των ιδιωτών μελετητών Μηχ/κών, στους οποίους ανατέθηκε σχετική μελέτη στα πλαίσια του προγράμματος των ανοικτών πόλεων, που αφορούν στον προσδιορισμό των ορίων των υπόψη οικισμών.

3. Τα δελτία αρχιτεκτονικής αναγνώρισης των οικισμών που συμπληρώθηκαν από τους προαναφερόμενους μελετητές κατά τις υποδείξεις των σχετικών προδιαγραφών του ΥΧΟΠ.

4. Τα πληθυσμιακά στοιχεία της τελευταίας απογραφής του Κράτους της ΕΣΥΕ.

5. Την αριθ. 10/6/25.11.85 γνωμοδότηση του Συμβουλίου ΧΟΠ του Νομού.

6. Την αριθ. 43/1985 απόφαση του Κοινοτικού Συμβουλίου, αποφασίζουμε:

Ι. Καθορίζουμε τα όρια του οικισμού Λιβαδάκι Κοιν. Αμπέλου του Ν. Σάμου με στοιχεία 84210302 ως οριογραμμή με κορυφές τα εξής σταθερά σημεία:

Ι-ΙΙ όριο Κοινότητας Αμπέλου.

ΙΙ. κτίσμα Ανδρέα Βούβουνα.

ΙΙΙ. Οικία Ανδρέα Βούβουνα.

IV.Οικία Νικολάου Παριανού.

V.μηχανοστάσιο κ' εκτός των ορίων απαλλοτρίωσης της Εθνικής οδού Σάμου -Καρλοβάσου, όπως αυτά φαίνονται στα συνοδευτικά της παρούσας σχεδιαγράμματα σε κλίμ. 1:5000, που αποτελούν αναπόσπαστα μέρη της απόφασης αυτής και συντάχθηκαν βάσει στοιχείων χαρτών και επί τόπου ελέγχου.

ΙΙ. Καθορίζουμε τους ακόλουθους Γενικούς όρους και περιορισμούς Δόμησης.

Γενικοί όροι Δόμησης.

1. Εντός των ορίων του οικισμού ισχύουν οι γενικοί όροι δόμησης που προβλέπονται από το Π.Δ. της 24.4.85, ΦΕΚ 181Δ/3.5.1985 και για τον οικισμό Λιβαδάκι Κοινότητας Αμπέλου Ν. Σάμου, αρτιότητα γηπέδου 1.000 τ.μ.

2. Κατά παρέκκλιση εντός των ορίων του οικισμού θεωρούνται άρτια τα οικόπεδα με όποιο εμβαδό είχαν στις 3.5.1985 ημέρα δημοσίευσης του από 24.4.1985 Π. Δ/τος.

3. Χαρακτηρίζουμε τον οικισμό ως παραλιακό - αδιάφορο - διάσπαρτο - στάσιμο και μικρό.

4. α) Πριν από οποιαδήποτε κατάτμηση οικοπέδων εντός των ορίων του οικισμού θα πρέπει να θεωρείται το σχετικό τοπογραφικό διάγραμμα από το Τμήμα Πολεοδομίας και ΠΕ. της Νομαρχίας ώστε να εξασφαλίζεται η συνέχεια των υπαρχόντων Κοινόχρηστων χώρων και η δημιουργία νέων κοινόχρηστων χώρων σύμφωνα με τα οριζόμενα στις διατάξεις της παρ. 1 του άρθρου 6 του από 24.4.1985 Π. Δ/τος.

β) Να εξασφαλίζεται οπωσδήποτε η συνέχεια των υφιστάμενων ή εγκεκριμένων δρόμων του οικισμού.

Κατά τα λοιπά ισχύουν τα οριζόμενα στο Π. Δ/γμα της 24.4.1985 (ΦΕΚ 181/Δ/3.5.1985).

Η παρούσα απόφαση με το σχεδιάγραμμα οριοθέτησης του οικισμού που τη συνοδεύει να δημοσιευθεί στην Εφημερίδα της Κυβέρνησης.

Σάμος, 31 Ιανουαρίου 1986

Ο Νομάρχης

ΚΥΡ. ΓΕΩΡΓΙΑΔΗΣ

ΝΟΜΟΣ ΣΑΜΟΥ

Οικισμος: Λιβαδάκι Αμπέλου

ΥΠΟΜΝΗΜΑ

Οριο ΟΤΑ

Οριο οικισμου

1.2.3 ..... Ονομασιες

1: Οικία Δημήτρη Ορέανού
2: Οικία Σωτήρη Βελόνη
3: Κτίσμα Πελοπίδα Γερομανώλη
4: Οικία Δημητρίου Κεχαγιά
5.-6: Κτίσματα Πέτρου Ευγενικού
7: Οικία Δημήτρη Κλουβάτου
8: Οικία Πελοπίδα Γερουανώλη
9: Οικία Δημητρίου Κεχαγιά
10: Οικία Ανδρέα Βούβουνα
11: Κτίσμα Ανδρέα Βούβουνα

Με συνεχή γραμμή το προτεινόμενο νέο όριο

Ι-ΙΙ: Όριο Κοινότητας Αμπέλου
ΙΙ: Κτίσμα Ανδρέα Βούβουνα
ΙΙΙ: Οικία Ανδρέα Βούβουνα
ΙV: Οικία Νικολάου Παριανού
V: Μηχανοστάσιο

Συνοδεύει την 374/31-1-86 απόφαση Νομάρχη Σάμου

ΘΕΩΡΗΘΗΚΕ 17 Φεβρ. 86



Αριθμος σχεδ.

ΟΡΙΟΘΕΤΗΣΗ ΟΙΚΙΣΜΟΥ

Π-1.1


ΚΛ. 1:5.000

Ελεγχος

Ημερ Νοεμ.

Υπουργειο Χωροταξιας Οικισμου και Περιβαλλοντος

ΔΙΕΥΘΥΝΣΗ ΧΩΡΟΤΑΞΙΑΣ

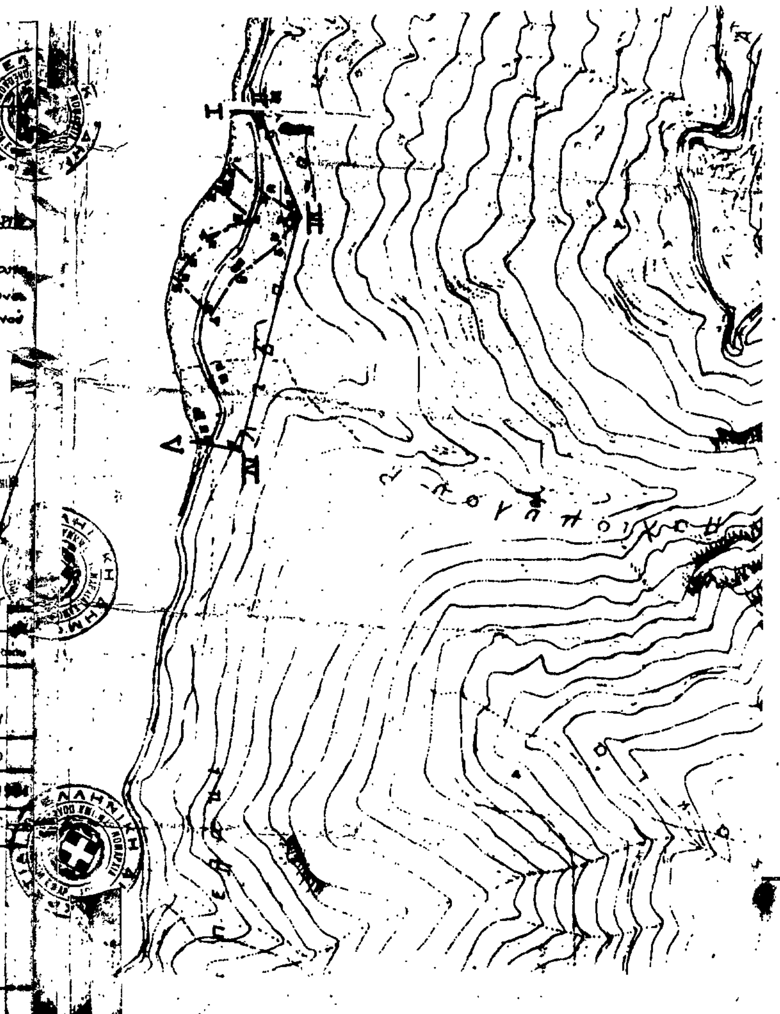

Αριθ. οικ. ΤΠ 373 (5)

Καθορισμός ορίων, όρων και περιορισμών δόμησης στον οικισμό Χώρας του Ν. Σάμου.

Ο ΝΟΜΑΡΧΗΣ ΣΑΜΟΥ

Έχοντας υπόψη:

1. Τις διατάξεις του από 24.4.1985 Π.Δ. (ΦΕΚ 181Δ/3.5.1985) «περί τρόπου καθορισμού ορίων οικισμού της Χώρας, κατηγορίες αυτών και καθορισμός όρων και περιορισμών δόμησης».

2. Τις προτάσεις των ιδιωτών μελετητών Μηχ/κών, στους οποίους ανατέθηκε σχετική μελέτη στα πλαίσια του προγράμματος των ανοικτών πόλεων, που αφορούν στον προσδιορισμό των ορίων των υπόψη οικισμών.

3. Τα δελτία αρχιτεκτονικής αναγνώρισης των οικισμών που συμπληρώθηκαν από τους προαναφερόμενους μελετητές κατά τις υποδείξεις των σχετικών προδιαγραφών του ΥΧΟΠ.

4. Τα πληθυσμιακά στοιχεία της τελευταίας απογραφής του Κράτους της ΕΣΥΕ.

5. Την αριθ. 10/7/25.11.85 γνωμοδότηση του Συμβουλίου ΧΟΠ του Νομού.

6. Την αριθ. 41/1985 απόφαση του Κοινοτικού Συμβουλίου, αποφασίζουμε:

1. Καθορίζουμε τα όρια του οικισμού Χώρας του Ν. Σάμου με στοιχεία 84213301 ως τεθλασμένη γραμμή με κορυφές τα εξής σταθερά σημεία:

1. Άγιος Νεκτάριος.
2. Κτίσμα Στυλιανού Βακρά.
3. Δημήτριος Σχεμπές.
4. Κτίσμα Χριστόδουλου Ιπποκράτη.
5. Δημήτριος Λεονταρής.
6. Δεξαμενή ύδρευσης.
7. Παλαιό κτίσμα Επαμεινώνδα Σταύρου.
8. Άγιος Βασίλειος.
9. Νίκη Πανάγου.
10. Ηλεκτρική.
11. Κων/νος Αρβανίτης.
12. Άγιος Αθανάσιος.
13. Κτίσμα Δημητρίου Ασημιάδη.
14. Γέφυρα Χώρας - Πυθαγορείου.
15. Αντώνης Βαραγιάννης.
16. Νικόλαος Κωνσταντούρος.
17. Δημήτριος Μητσός.
18. Σταύλος Πλούτου Γιακουμή, όπως αυτά φαίνονται στα συνοδευτικά της παρούσας σχεδιαγράμματα σε κλίμ. 1:5000, που αποτελούν αναπόσπαστα μέρη της απόφασης αυτής και συντάχθηκαν βάσει στοιχείων χαρτών και επί τόπου ελέγχου.

2. Καθορίζουμε τους ακόλουθους Γενικούς όρους και περιορισμούς Δόμησης.

Γενικοί όροι Δόμησης.

1. Εντός των ορίων του οικισμού ισχύουν οι γενικοί όροι δόμησης που προβλέπονται από το Π.Δ. της 24.4.85, ΦΕΚ 181/Δ/3.5.1985 και για τον οικισμό Χώρας Ν. Σάμου, αρτιότητα γηπέδου 300,00 τ.μ.

2. Κατά παρέκκλιση εντός των ορίων των οικισμών θεωρούνται άρτια τα οικόπεδα με όποιο εμβαδό είχαν στις 3.5.1985 ημέρα δημοσίευσης του από 24.4.1985 Π. Δ/τος.

3. Χαρακτηρίζουμε τον οικισμό ως αδιάφορο - στάσιμο - συνεχτικό και μεγάλο.

4. α) Πριν από οποιαδήποτε κατάτμηση οικοπέδων εντός των ορίων του οικισμού θα πρέπει να θεωρείται το σχετικό τοπογραφικό διάγραμμα από το Τμήμα Πολεοδομίας και Π.Ε. της Νομαρχίας ώστε να εξασφαλίζεται η συνέχεια των υπαρχόντων Κοινόχρηστων χώρων και η δημιουργία νέων κοινόχρηστων χώρων σύμφωνα με τα οριζόμενα στις διατάξεις της παρ. 1 του άρθρου 6 του από 24.4.1985 Π. Δ/τος.

β) Να εξασφαλίζεται οπωσδήποτε η συνέχεια των υφιστάμενων ή εγκεκριμένων δρόμων του οικισμού.

Κατά τα λοιπά ισχύουν τα οριζόμενα στο Π. Δ/γμα της 24.4.1985 (ΦΕΚ 181Δ/3.5.1985).

Η παρούσα απόφαση με το σχεδιάγραμμα οριοθέτησης του οικισμού που τη συνοδεύει να δημοσιευθεί στην Εφημερίδα της Κυβέρνησης.

Σάμος, 31 Ιανουαρίου 1986

Ο Νομάρχης

ΚΥΡ. ΓΕΩΡΓΙΑΔΗΣ

ΝΟΜΟΣ ΣΑΜΟΥ
Οικισμος: ΧΩΡΑΣ 84213301

ΥΠΟΜΝΗΜΑ

- · — · — · Οριο ΟΤΑ
- • ▬ • ▬ • Οριο οικισμου
- 1 2 3 ...... Ονομασιες

1. Άγιος Νεκτάριος
2. κτίσμα Στυλιανού Βακρα
3. Δημήτριος Σκεμπές
4. κτίσμα Χριστοδούλου
5. Δημήτριος Λεονταρής
6. δεξαμενή ύδρευσης
7. παλαιό κτίσμα Επαμεινώνδα Σταύρου
8. Άγιος Βασίλειος
9. Νίκη Παγάκου
10. Ηλεκτρική
11. Κωνίνας Αρβανίτης
12. Άγιος Αθανάσιος
13. κτίσμα Δημητρίου Ασημάκη
14. γέφυρα Χώρας - Πυθαγορείου
15. Αντώνης Βαρα...
16. Νικόλαος Κωνσταντούρος
17. Δημήτριος Ματσός
18. Σταύρος Πλούτου Γιακουμή

Συνοδεύει του ΤΠ 373/31-1-86 απόφαση Νομάρχη Σάμου



ΘΕΩΡΗΘΗΚΕ 17 Φεβρ. 86
Ο ΠΡΟΪΣΤΑΜΕΝΟΣ ΤΜΗΜΑΤΟΣ ΠΟΛΕΟΔΟΜΙΑΣ ΠΟΛΕΟΔΟΜΙΚΩΝ ΕΦΑΡΜΟΓΩΝ
Γεώργιος Παπακωνσταντής
Πολ. Μηχ. με 4ο Β.

ΟΡΙΟΘΕΤΗΣΗ ΟΙΚΙΣΜΟΥ	Αριθμος σχεδιου: Π-1.1
	ΚΛ 1:5.000
	Ημερ Νοεμ 1984

Υπουργειο Χωροταξιας Οικισμου και Περιβαλλοντος
ΔΙΕΥΘΥΝΣΗ ΧΩΡΟΤΑΞΙΑΣ

Χώρα